


Schalltechnische Untersuchung Gemeinde Buch Bebauungsplan "Gewerbegebiet Nordwest 3. Bauabschnitt"

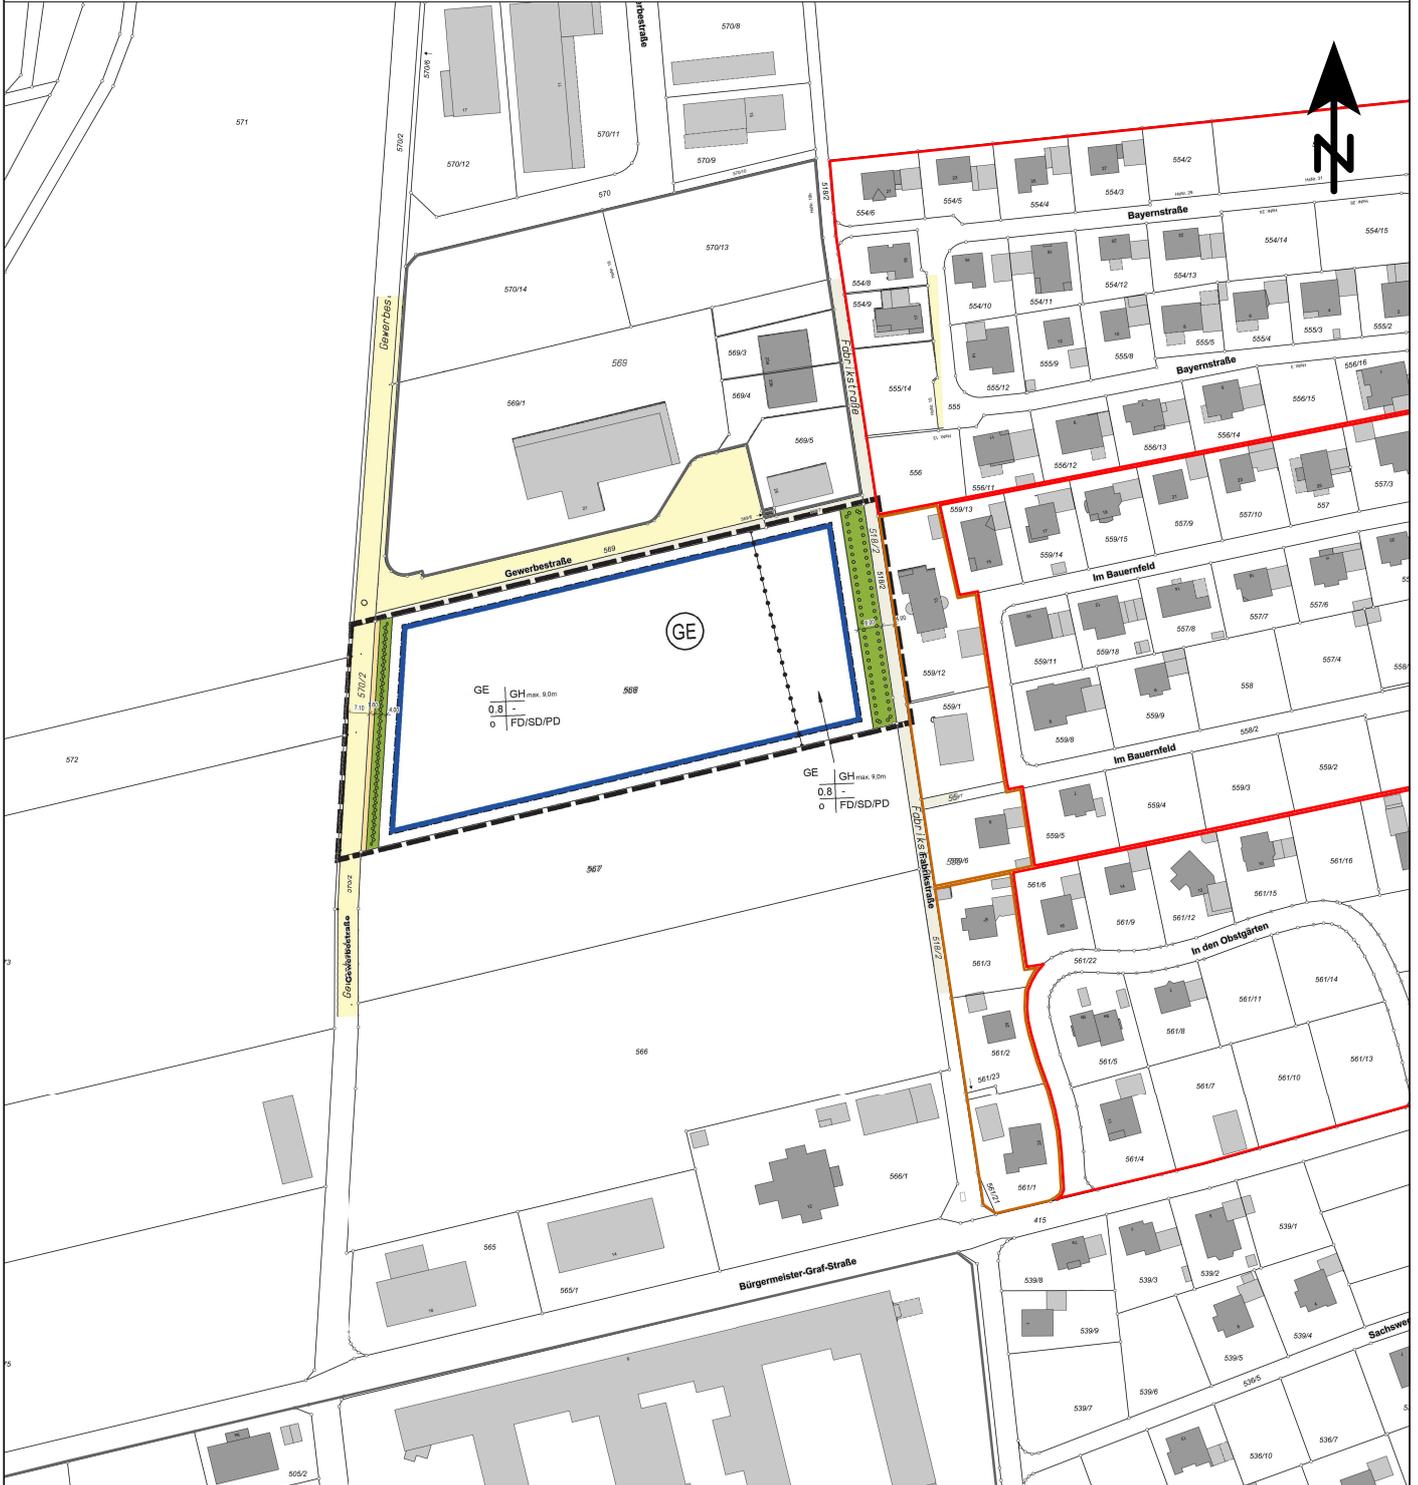

Zeichenerklärung

- Geltungsbereich des Bebauungsplans
- Hauptgebäude
- Nebengebäude
- Allgemeine Wohngebiete
- Mischgebiete
- Gewerbegebiete

Übersichtslageplan

Maßstab: 1:2500
 Bearbeitungsstand: 03/2022
 Projekt: 2022 1570

Anlage 1

Auftraggeber:

Gemeinde Buch
 Friedhofsweg 2
 89290 Buch

Auftragnehmer:

emplan
 Planung + Beratung
 im Immissionsschutz
 Am Alten Gaswerk 2
 86156 Augsburg
 0821/207 129 0
 info@em-plan.com